


متر از غرف داخل سالن یا نقشه اجرایی تطابق داشته و صحیح می باشد		
نام و امضای مدیر سالن	نام و امضای کارشناس فنی	نام و امضای ناظر غرفه آرایشی
متر از نقشه چک شد و صحیح می باشد		متر از نقشه چک شد، صحیح و مورد تایید می باشد
نام و امضای چک کننده		نام و امضای کارشناس مسئول غرفه آرایشی

گرفدهای شطرنجی بک گراند نقشه *۱ می باشد. نیم مربع (مستطیل) معادل نیم متر است. موقعیت و ابعاد ستون ها تقریبی است. ارتفاع مجاز دور سالن ۴ متر وسط سالن ۳.۵ متر

Allowable Height Next to Wall Middle of hall 3.5 m

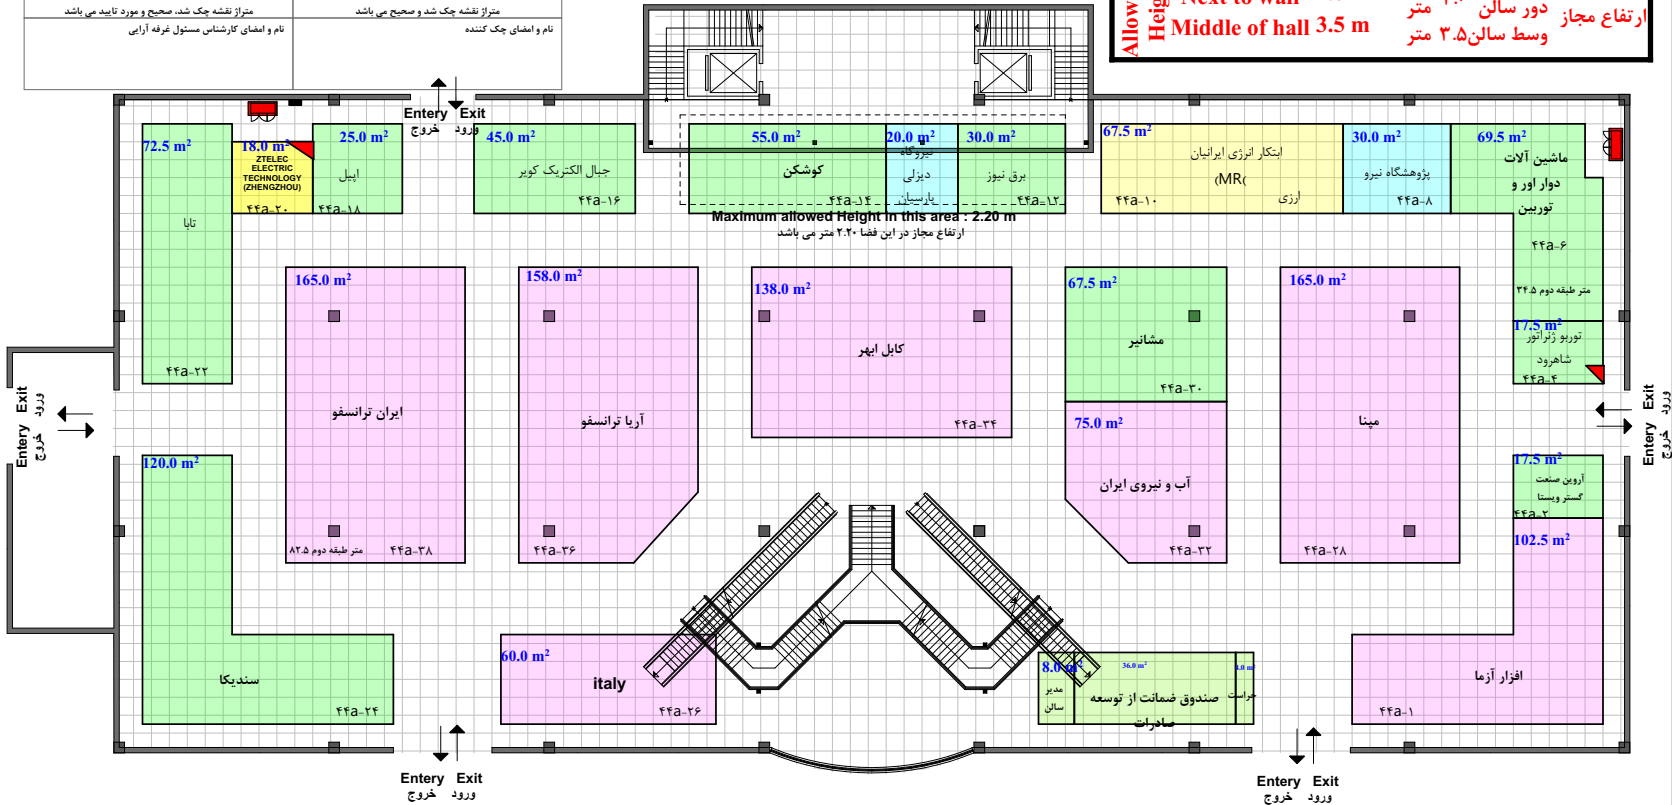

HALL NO ۴۴A

جدول راهنما

گرف یک بر	C
گرف دو و سه بر	B
گرف چهار بر - غرفه راست و چپ و روبروی ورودی	A
گرفه ارزی	
گرف پیش ساخته هر رتبه یا مثلث مشکی یا همان زمینه ی رنگ نشان داده شود	
گرف پیش ساخته ویژه هر رتبه یا مثلث قرمز یا همان زمینه ی رنگ نشان داده شود	
گرف های ارزی ۳۰/۷۰	
نوع غرف	متر از اعلام مجری
پیش ساخته ریالی	متر از اعلام غرفه آرایشی
پیش ساخته ارزی	
جمع	
نوع غرف	
خودساز ریالی	
خودساز ارزی	
جمع	
نوع غرف	
متر از غرف یک بر	
متر از غرف دو و سه بر	
متر از غرف چهار بر - غرفه راست و چپ و روبروی ورودی	
متر از غرف ارزی	
جمع	
مدیر سالن	
طبقه دوم	
پاویون کشور	



راهکار تجارت مدیریت کونا

بیست و چهارمین نمایشگاه بین المللی صنعت برق ایران

کارشناس ناظر معماری داخلی

کارشناس ناظر مجری

مدیر سالن

متر از اجرا شده در داخل سالن و فضای باز پس از برداشت میدانی بررسی و اصلاح با نقشه فوق (اجرایی) تطابق داشته و صحیح می باشد