


متراژ غرف داخل سالن با نقشه اجرایی تطابق داشته و صحیح می باشد		
نام و امضای مدیر سالن	نام و امضای کارشناس فنی	نام و امضای ناظر غرفه آرایبی
متراژ نقشه چک شد و صحیح می باشد		متراژ نقشه چک شد، صحیح و مورد تایید می باشد
نام و امضای کارشناس مسئول غرفه آرایبی		نام و امضای کارشناس مسئول غرفه آرایبی

گرفدهای شطرنجی یک گراند نقشه ۱*۱ می باشد. نیم مربع (مستطیل)
 معادل نیم متر است. موقعیت و ابعاد سهون ها تقریبی است
 ارتفاع مجاز دور سالن ۴.۰ متر
 ارتفاع مجاز وسط سالن ۳.۵ متر
 ارتفاع مجاز در این فضا ۲.۲۰ متر می باشد

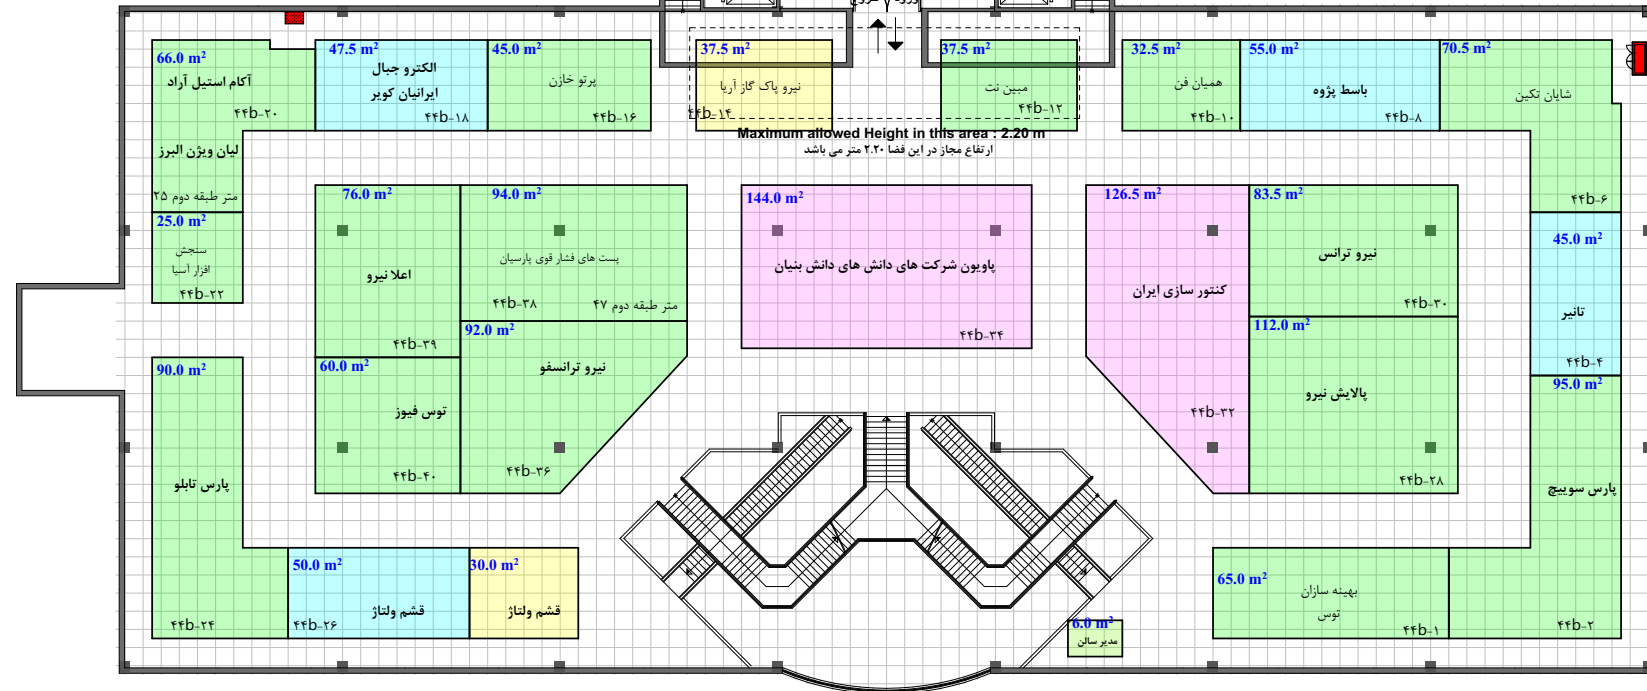

HALL NO ۴۴B	
جدول راهنما	
گرف یک بر	C
گرف دو و سه بر	B
گرف چهار بر - غرفه راست و چپ و روبروی ورودی	A
گرفه ارزی	
گرف پیش ساخته هر رتبه با مثلث مشکی با همان زمینه ی رنگ نشان داده شود	
گرف پیش ساخته ویژه هر رتبه با مثلث قرمز با همان زمینه ی رنگ نشان داده شود	
گرف های ارزی ۳۰/۷۰	
نوع غرف	متراژ اعلام مجری
پیش ساخته ریایی	
پیش ساخته ارزی	
جمع	
نوع غرف	
خودساز ریایی	۱۵۱۲
خودساز ارزی	۶۷.۵
جمع	
نوع غرف	
متراژ غرف یک بر	۱۹۷.۵
متراژ غرف دو و سه بر	۱۰۴۴
متراژ غرف چهار بر - غرفه راست و چپ و روبروی ورودی	۲۷۰
متراژ غرف ارزی	۶۷.۵
جمع	۱۵۷۹
مدیر سالن	
طبقه دوم	



راهکار تجارت مدیریت گوسا
 بیست و چهارمین نمایشگاه بین المللی صنعت برق ایران

کارشناس ناظر معماری داخلی

کارشناس ناظر مجری

مدیر سالن

متراژ اجرا شده غرف در داخل سالن و فضای باز پس از برداشت میدانی بررسی و اصلاح با نقشه فوق (اجرایی) تطابق داشته و صحیح می باشد