


گرفدهای شطرنجی بک گراند نقشه ۱*۱ می باشد. نیم مربع (مستطیل)
 معادل نیم متر است. موقعیت و ابعاد ستون‌ها تقریبی است
 ارتفاع مجاز دور سالن ۴.۵ متر
 وسط سالن ۴.۵ متر

متر از غرف داخل سالن با نقشه اجرایی تطابق داشته و صحیح می باشد		
نام و امضای مدیر سالن	نام و امضای کارشناس فنی	نام و امضای ناظر غرفه آرایبی
متر از نقشه چک شد و صحیح می باشد		متر از نقشه چک شد، صحیح و مورد تایید می باشد
نام و امضای چک کننده		نام و امضای کارشناس مسئول غرفه آرایبی

HALL NO ۶	
جدول راهنما	
غرف یک بر	C
غرف دو و سه بر	B
غرف چهار بر - غرفه راست و چپ و روبروی ورودی	A
غرفه ارزی	
غرف پیش ساخته هر رتبه با مثلث مشخصی با همان زمینه ی رنگ نشان داده شود	
غرف پیش ساخته ویژه هر رتبه با مثلث قرمز با همان زمینه ی رنگ نشان داده شود	
غرف های ارزی ۳۰/۷۰	
نوع غرف	متر از اعلام مجری
پیش ساخته ریالی	متر از اعلام غرفه آرایبی
پیش ساخته ارزی	
جمع	
نوع غرف	
خودساز ریالی	
خودساز ارزی	
جمع	
نوع غرف	
متر از غرف یک بر	
متر از غرف دو و سه بر	
متر از غرف چهار بر - غرفه راست و چپ و روبروی ورودی	
متر از غرف ارزی	
جمع	
مدیر سالن	
طبقه دوم	
پاویون کشور	

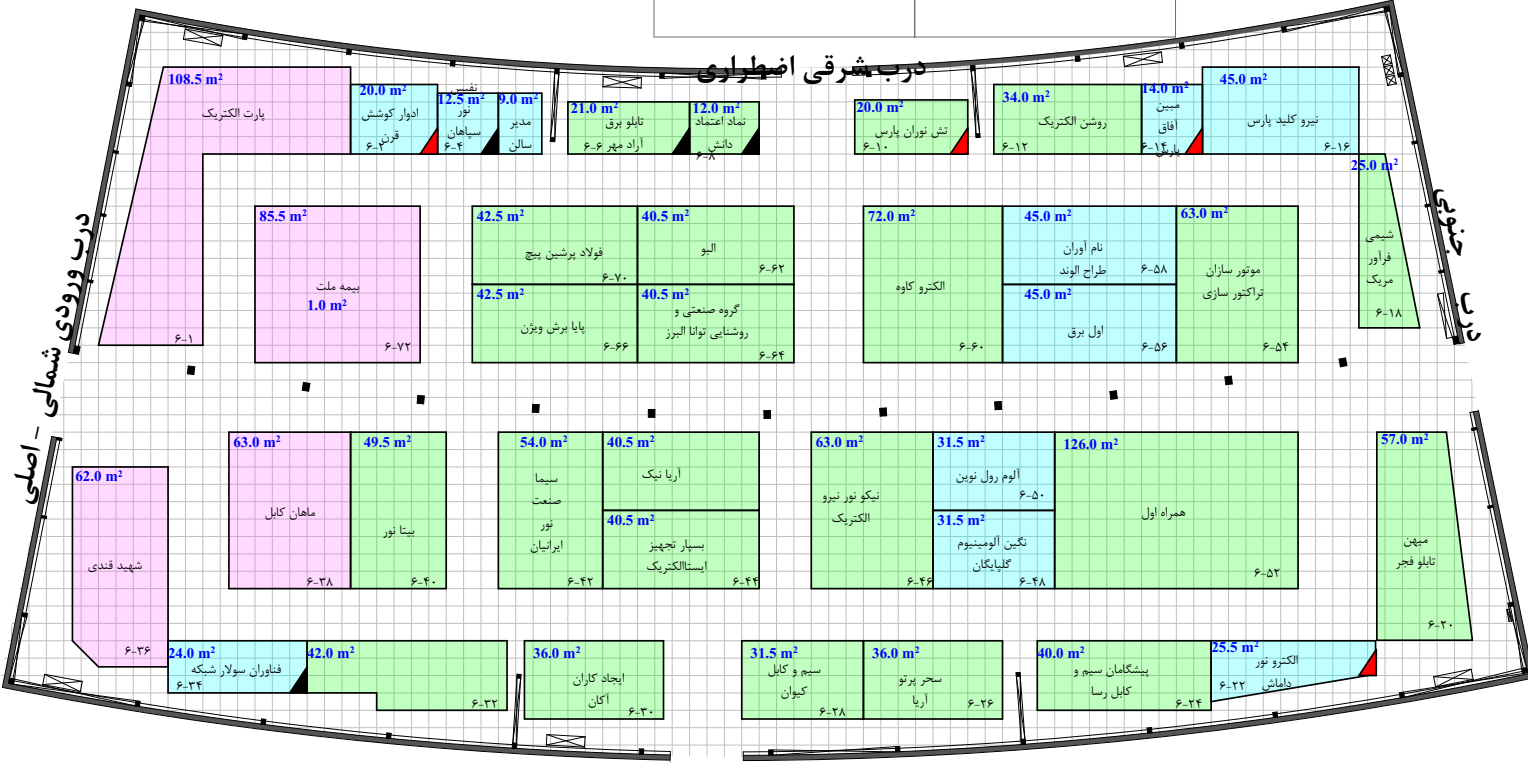

North

raha.com

ufi Member

راهکار تجارت مدیریت گوشا

بیست و چهارمین نمایشگاه بین المللی صنعت برق ایران

IEE Accredited Exhibition Event

کارشناس ناظر معماری داخلی

کارشناس ناظر مجری

مدیر سالن

متر از اجرا شده در داخل سالن و فضای باز پس از برداشت میدانی بررسی و اصلاح با نقشه فوق (اجرایی) تطابق داشته و صحیح می باشد